




- границы объекта: фундамент с ростверком, площадью 340,50 м²

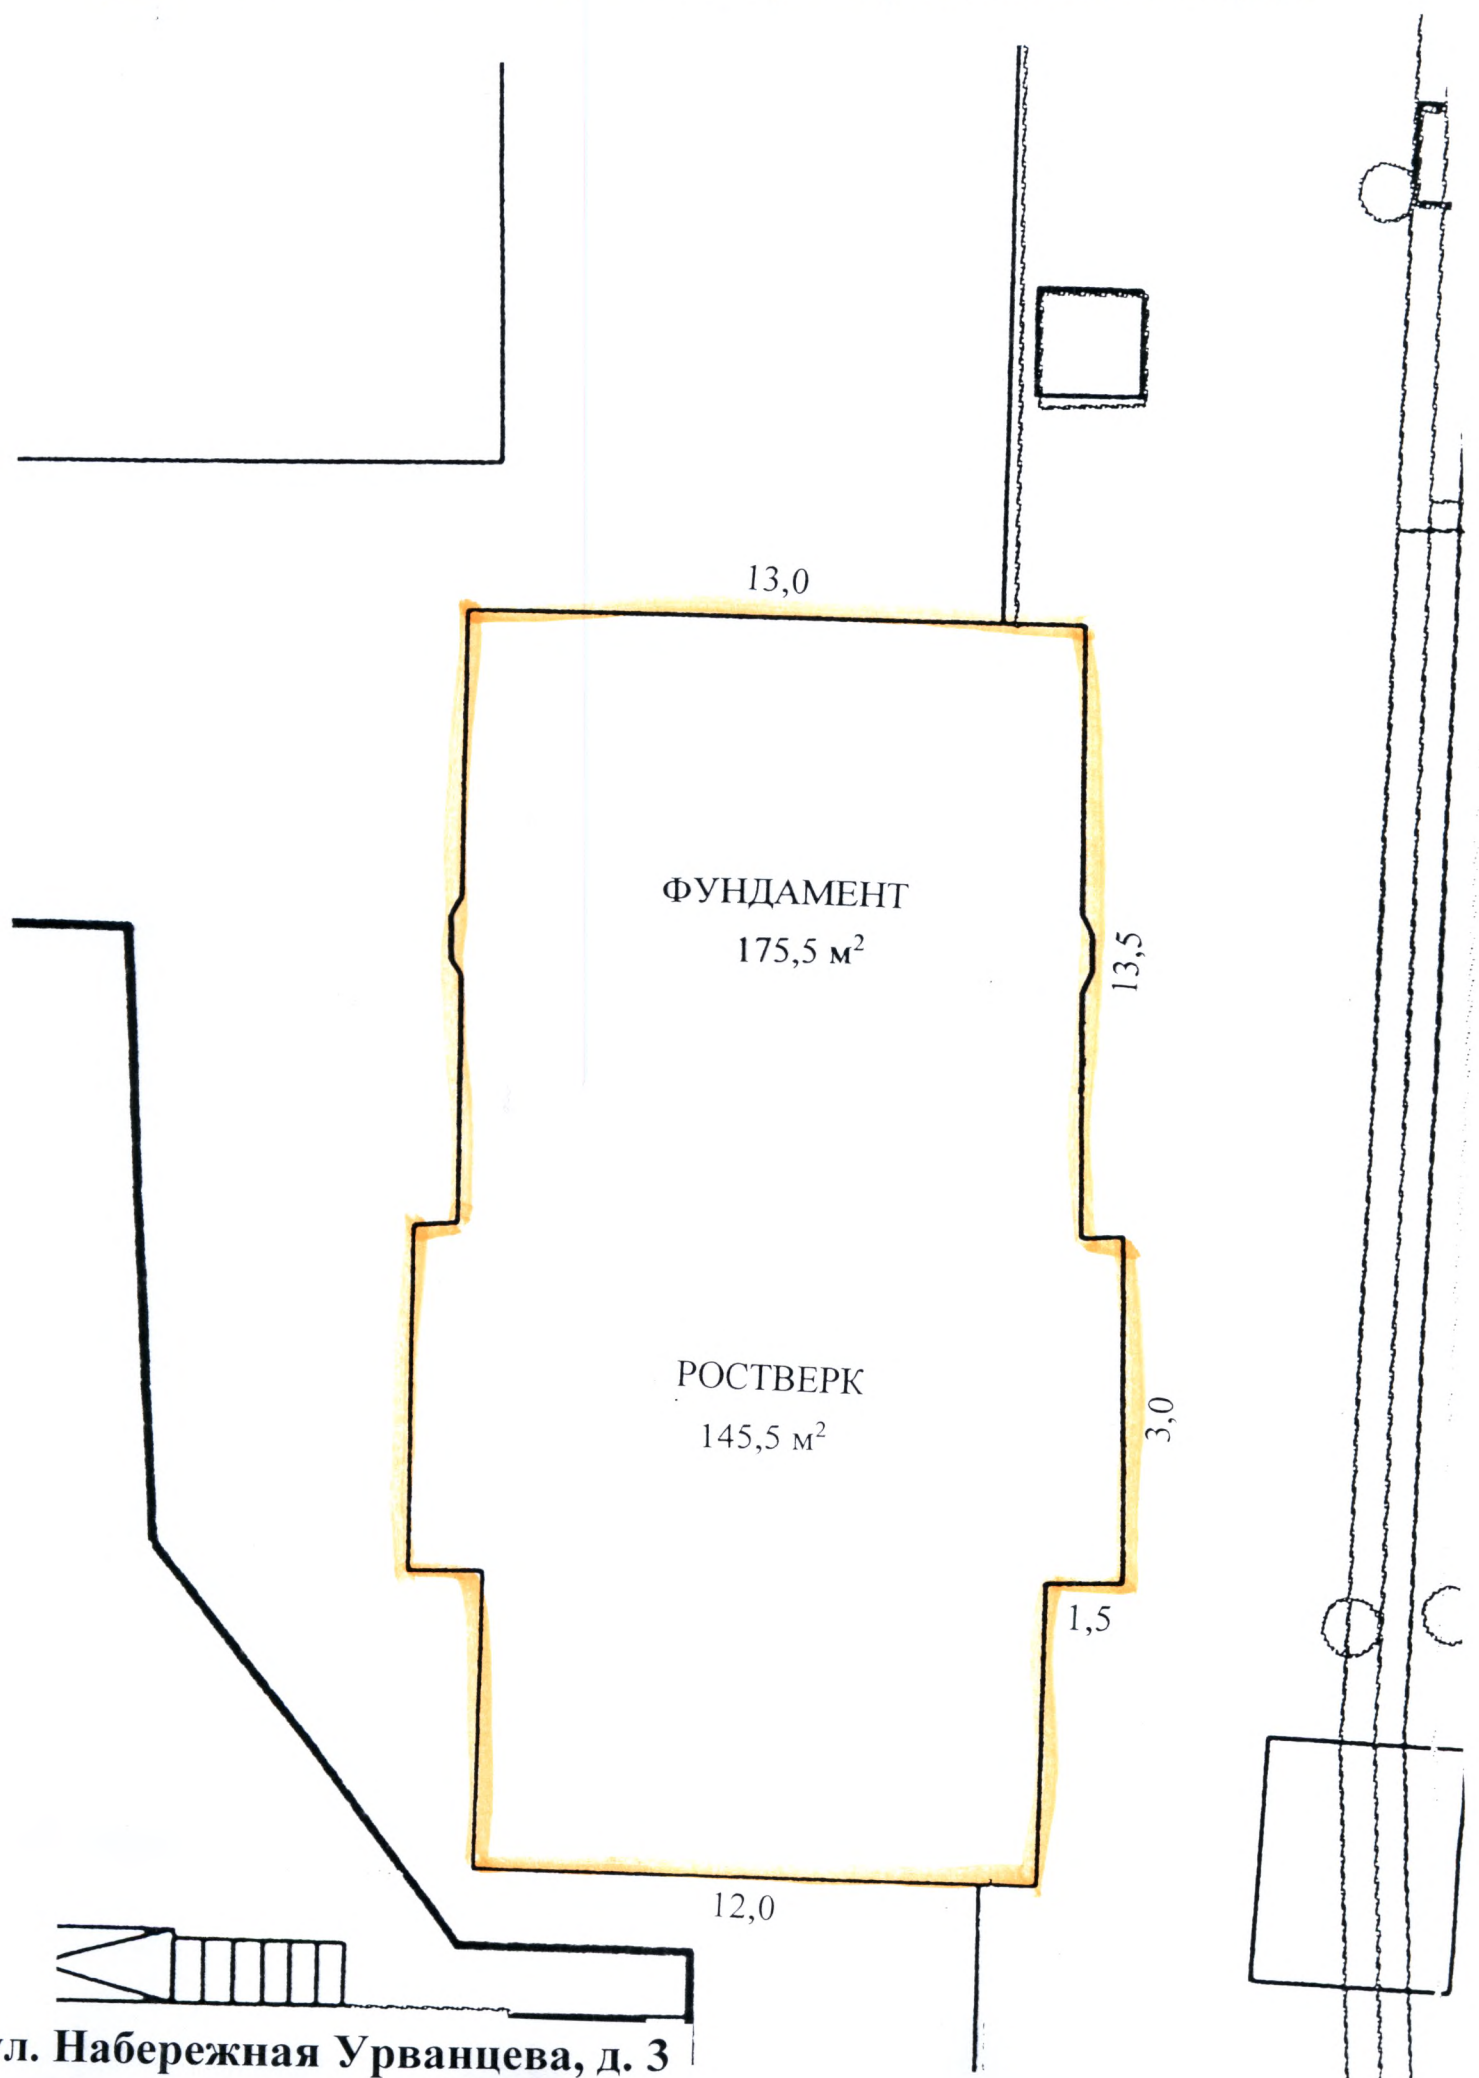

ул. Набережная Урванцева, д. 3