
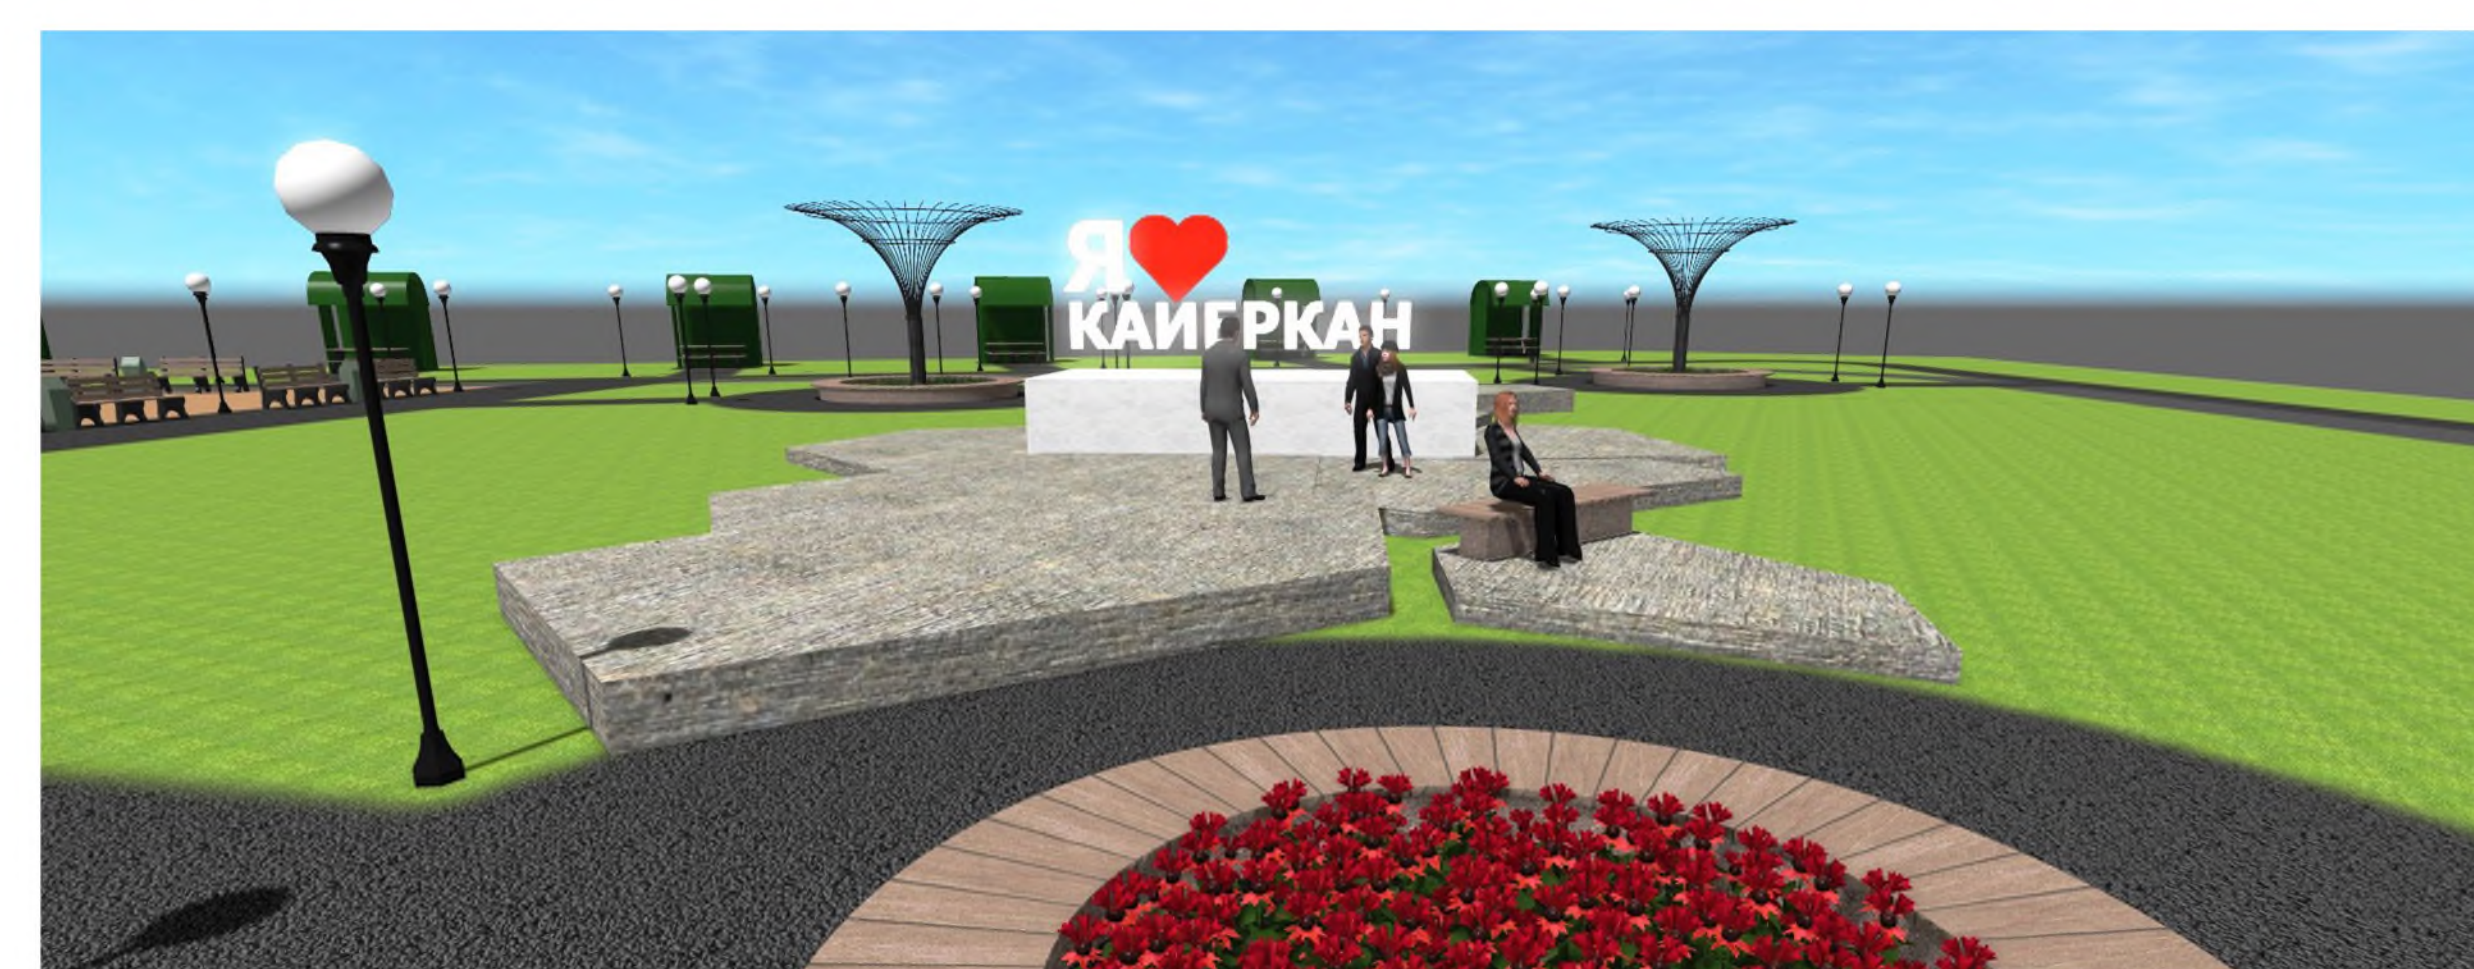


ЗОНА ОТДЫХА

по адресу: г. Норильск, набережная ручья Кайерканский,
район Кайеркан

архитектор: Калашникова Н.П. дизайнер-визуализатор: Вишневская Е. В.



ЭСКИЗ ГЕНЕРАЛЬНОГО ПЛАНА

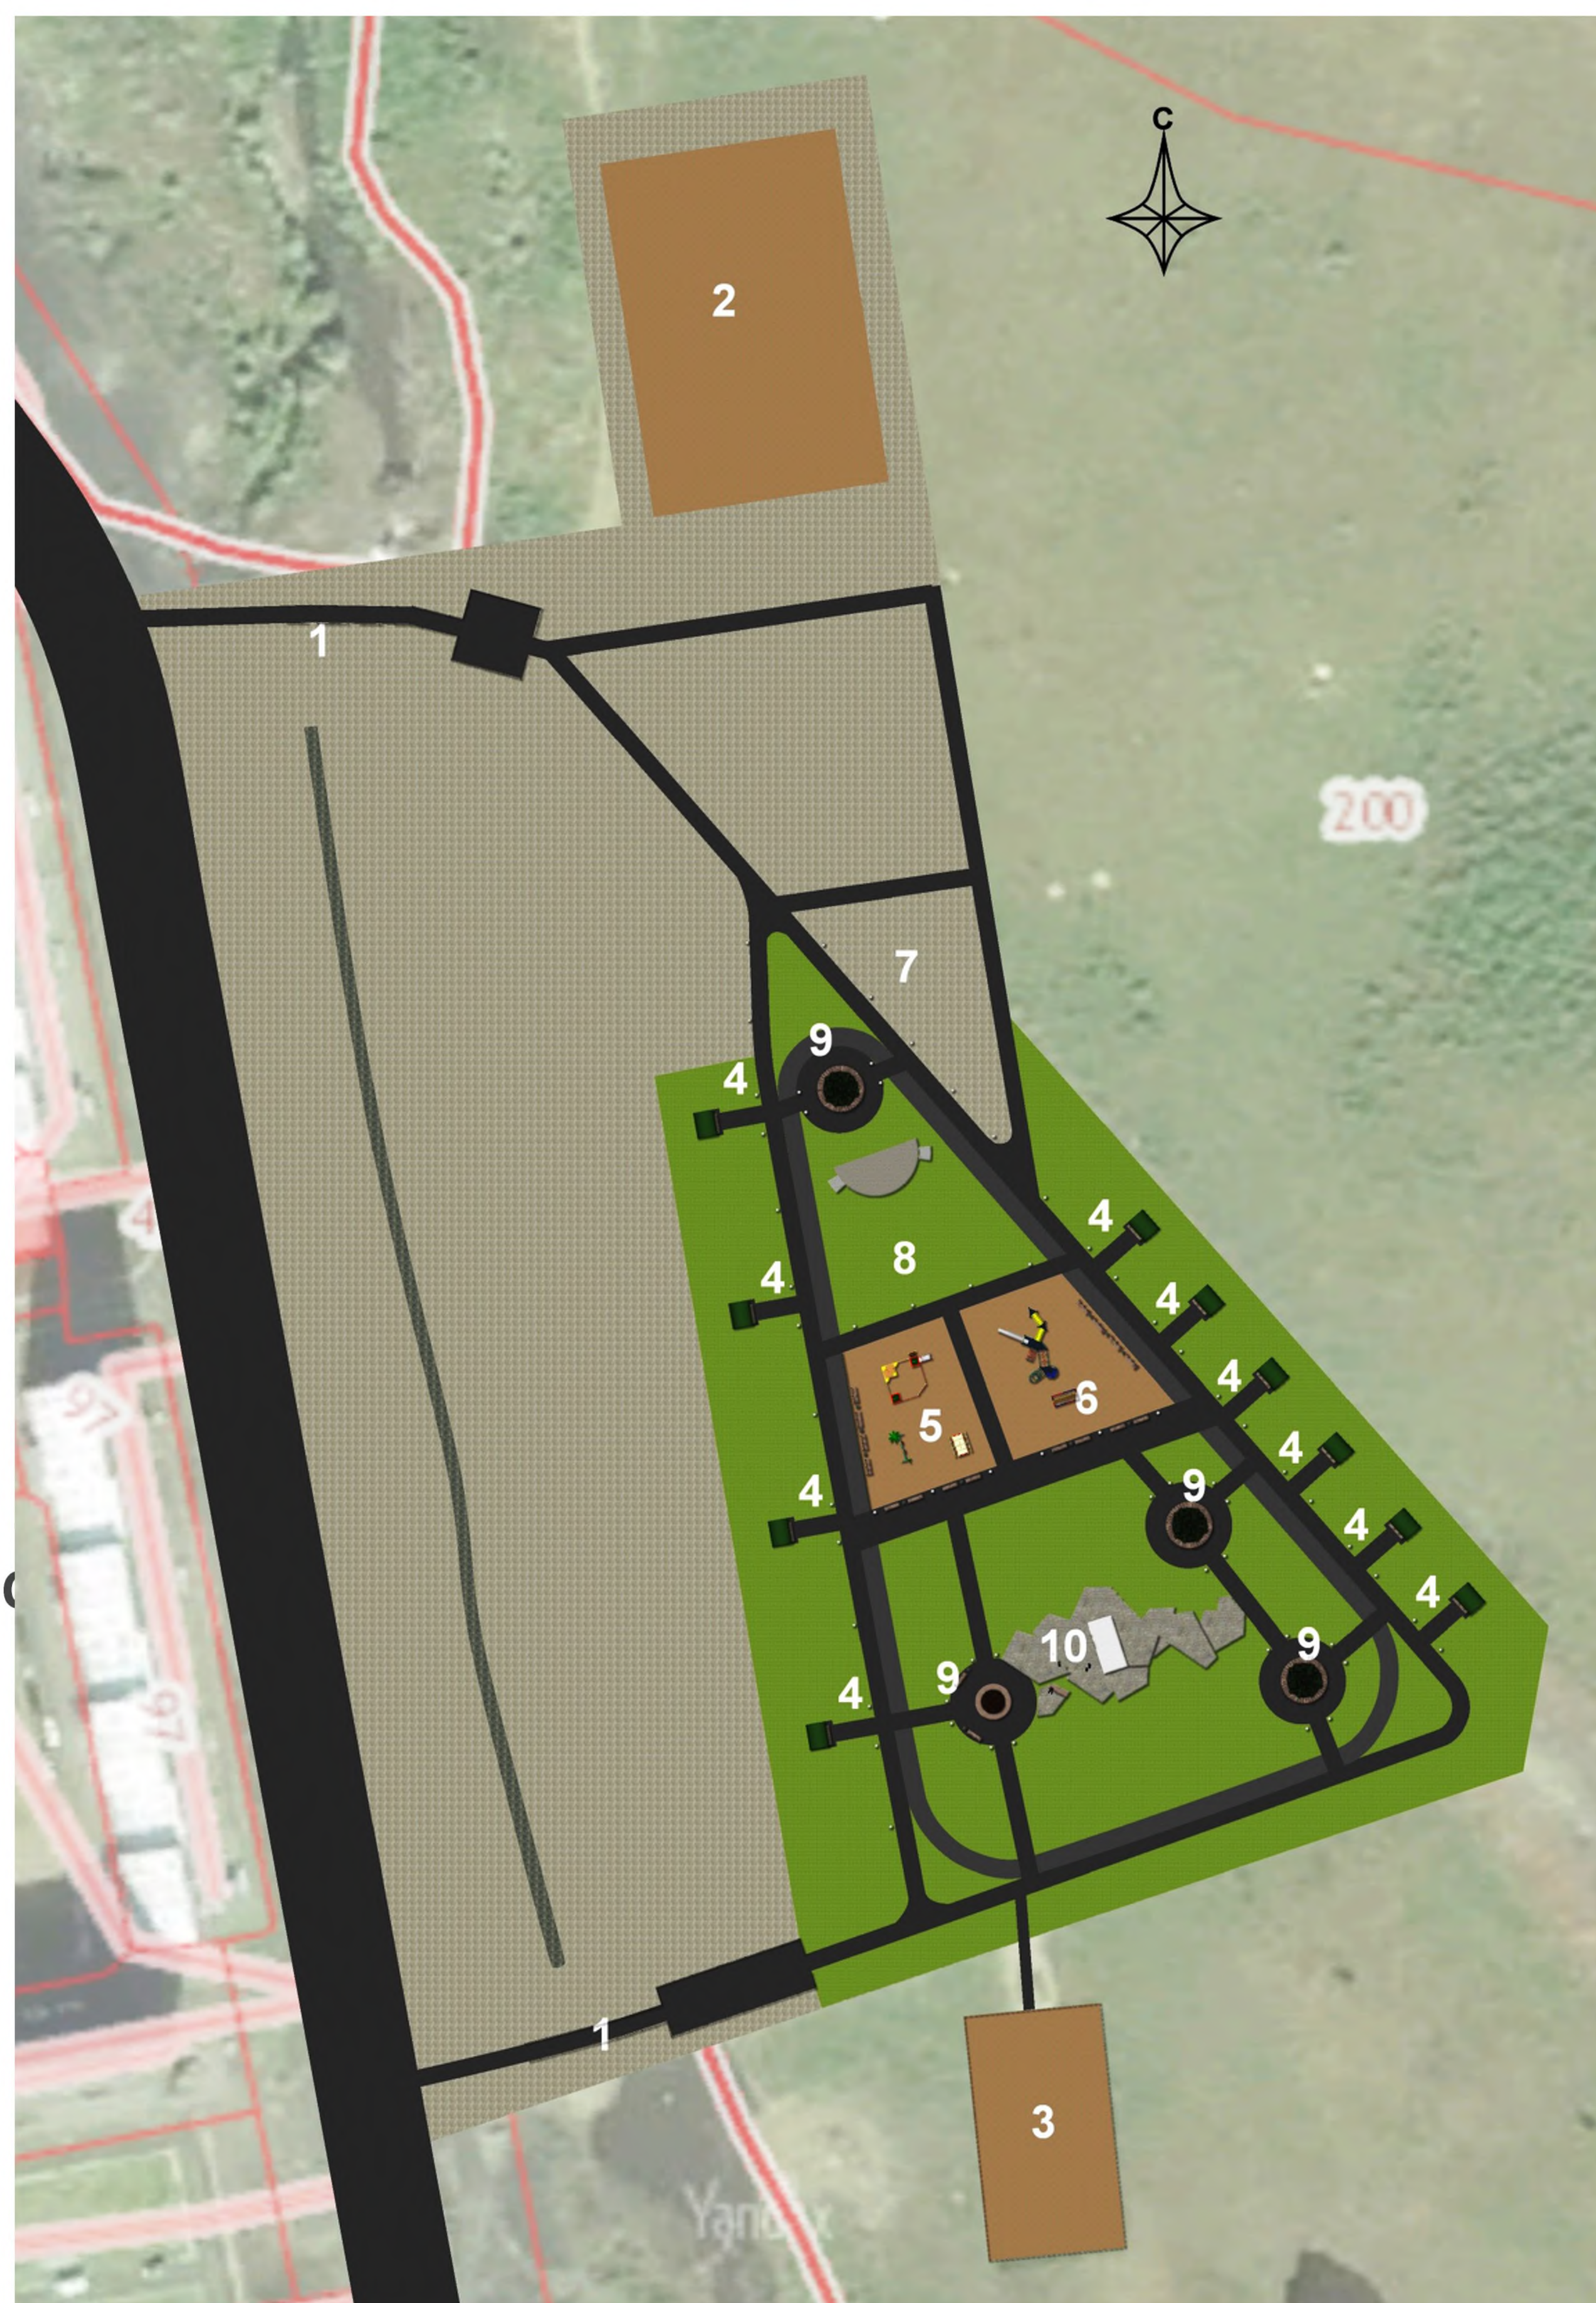


МАФ «ДЕРЕВО ЖИЗНИ!» со светодиодной подсветкой

ЭКСПЛИКАЦИЯ

- 1 Мост через ручей
- 2 Спортивная площадка
- 3 Площадка для выгула собак
- 4 Беседка
- 5 Игровая зона для детей до 7 лет
- 6 Игровая зона для детей от 7 лет
- 7 Площадка для торговли
- 8 Событийная площадка со сценой
- 9 МАФ «Дерево жизни»
- 10 Композиция «Я ЛЮБЛЮ КАЙЕРКАН»

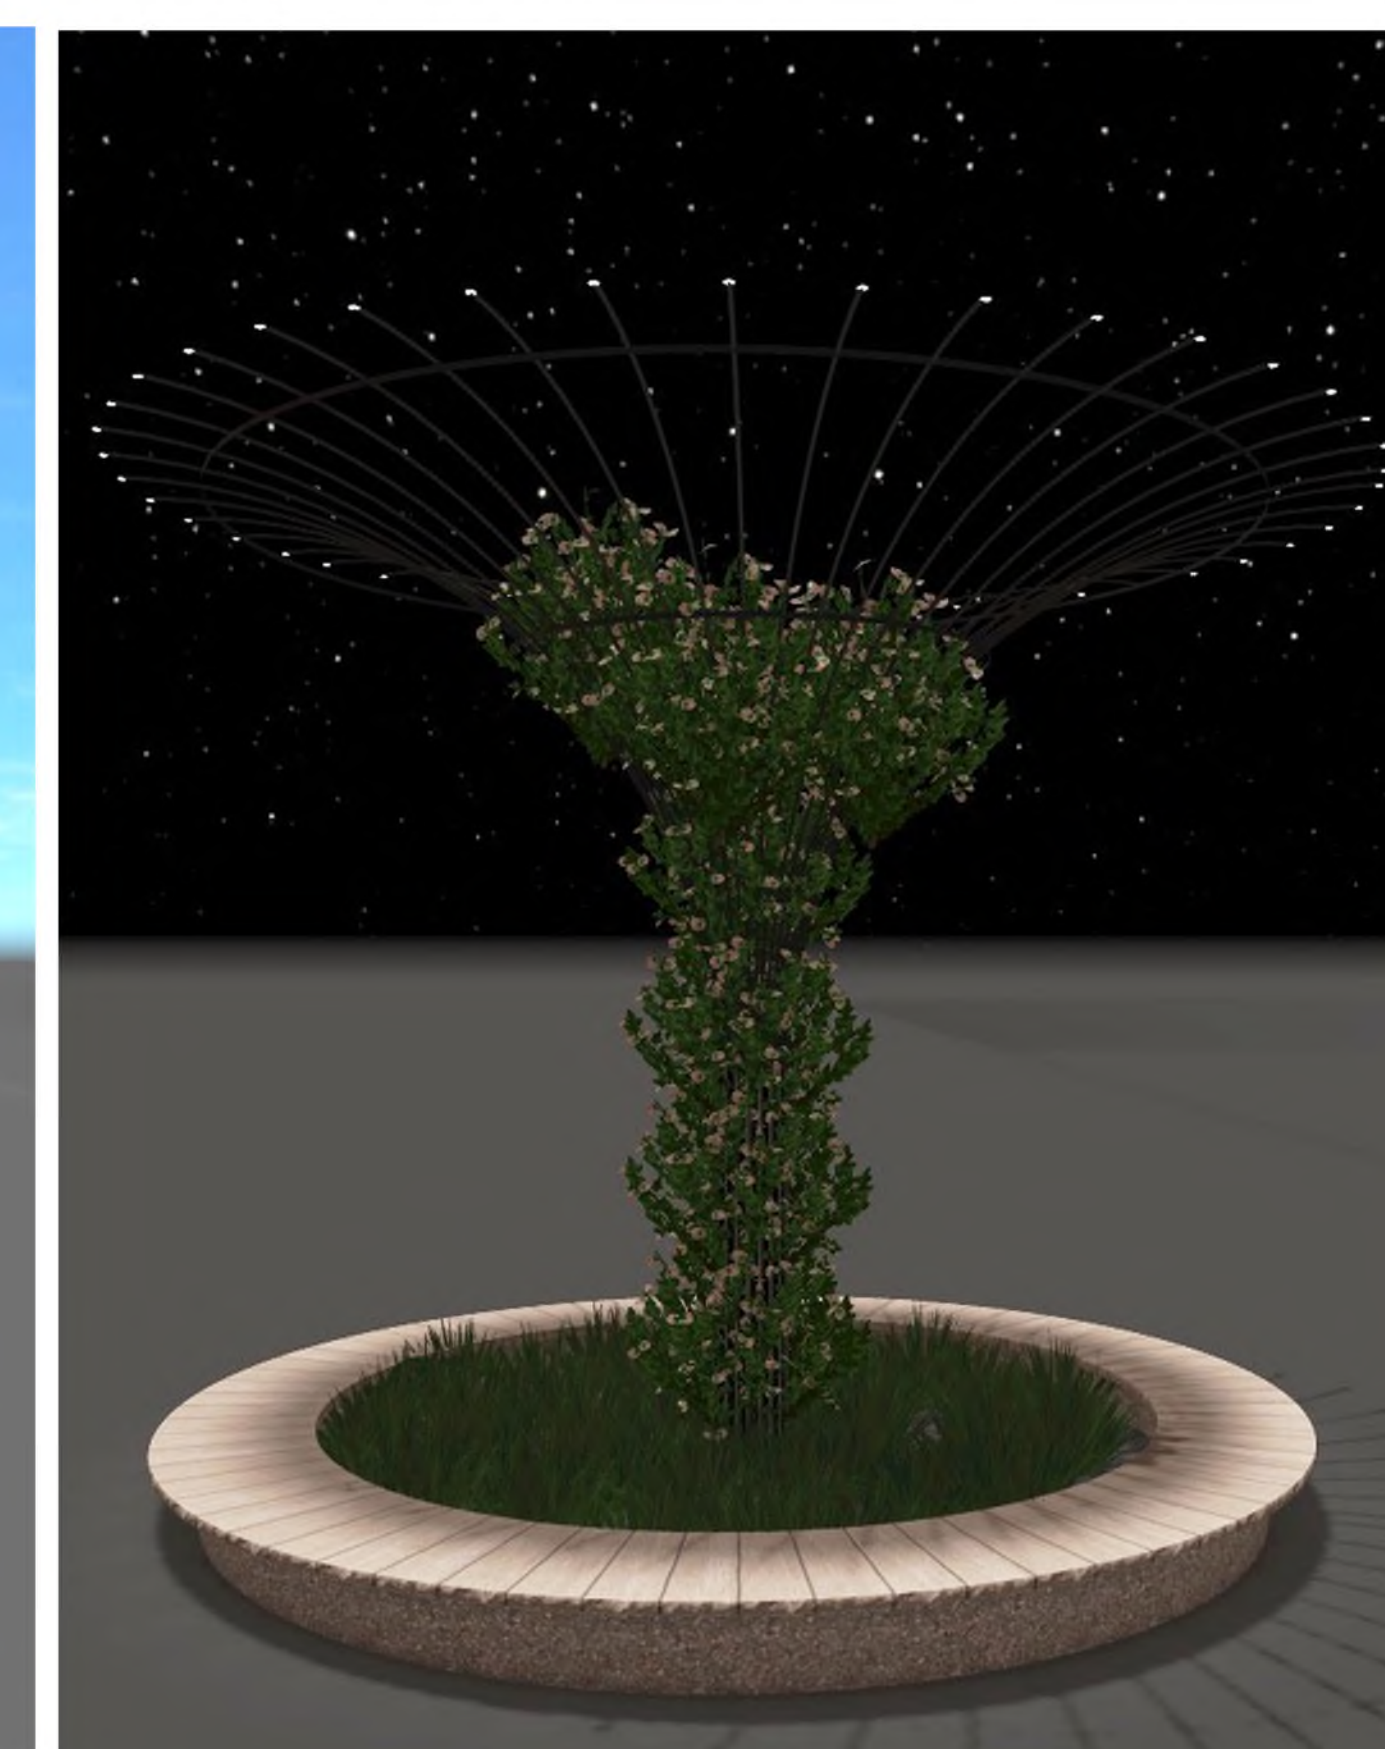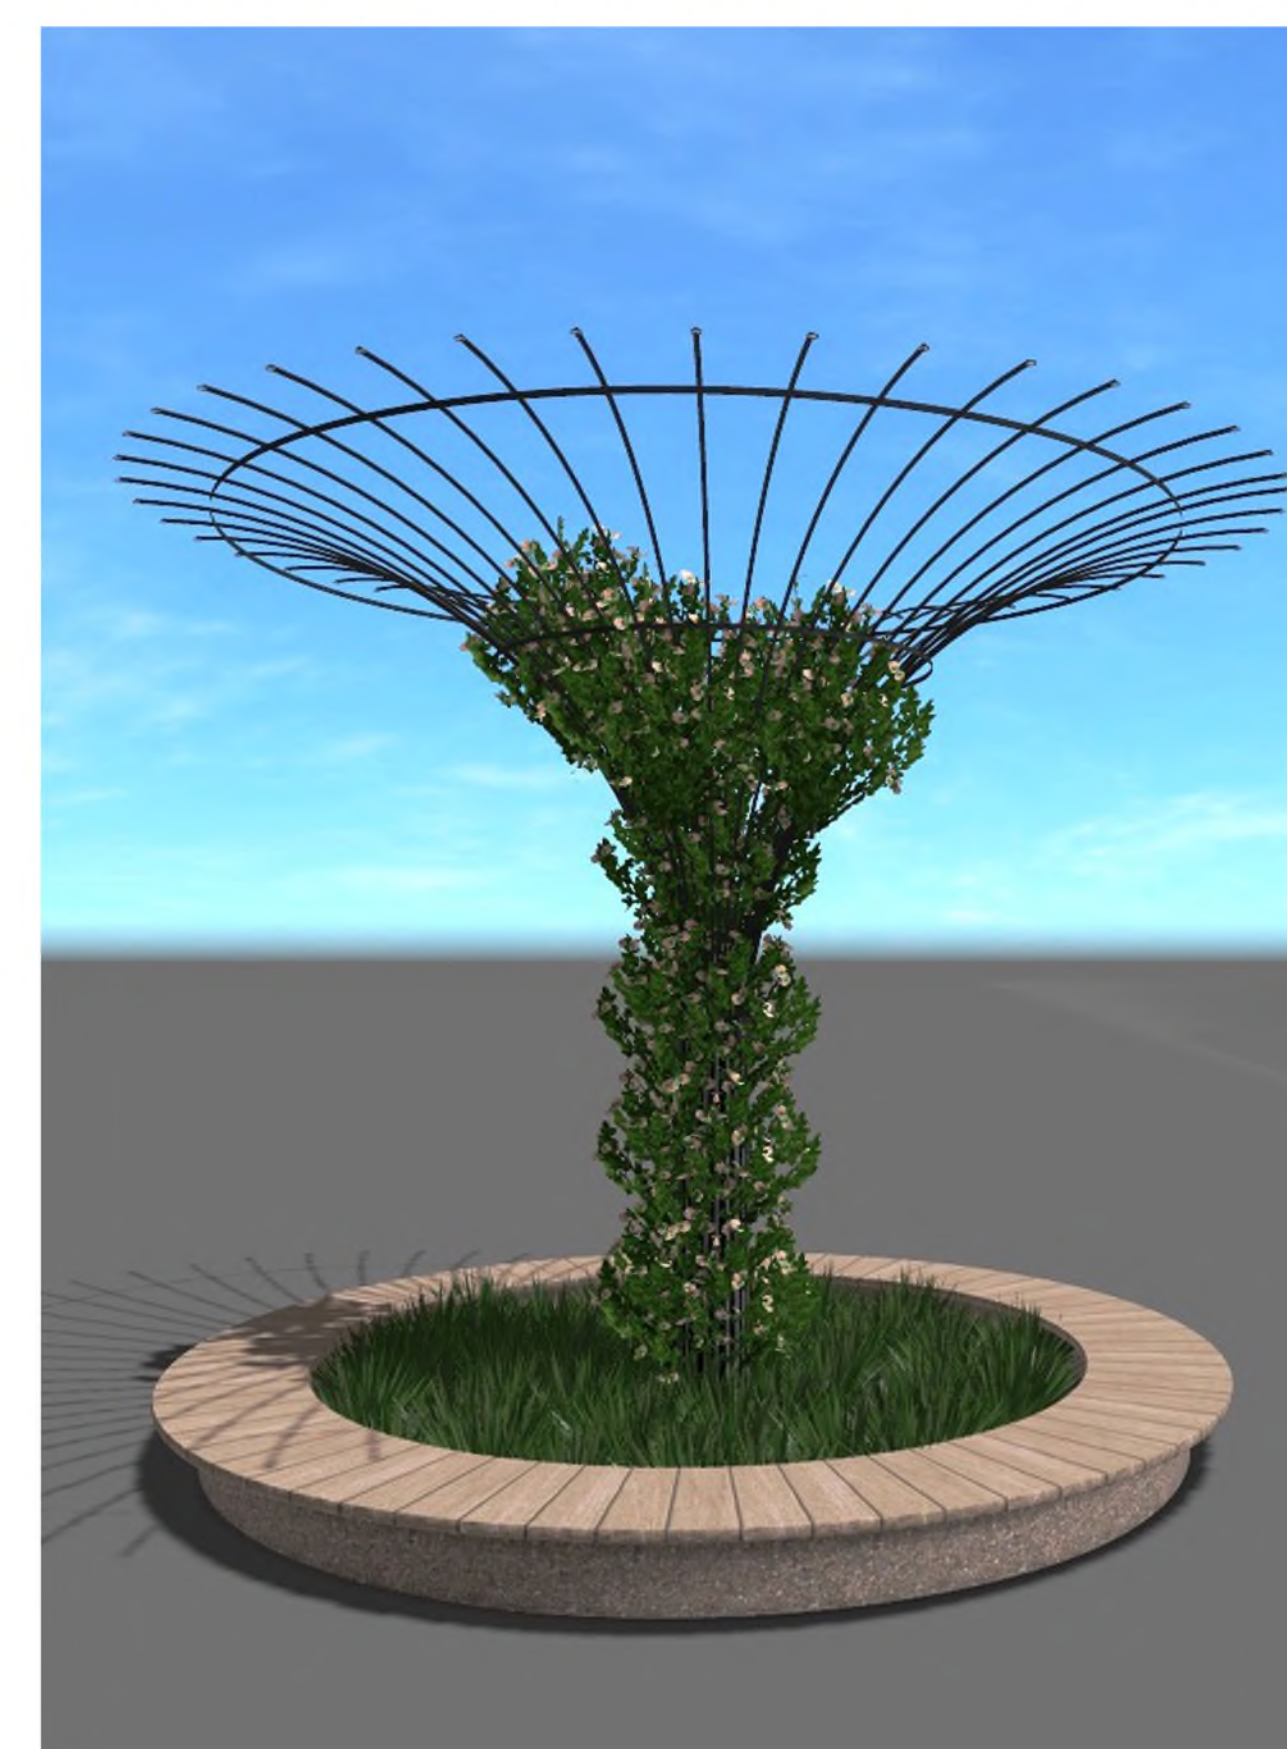

оборудование для благоустройства

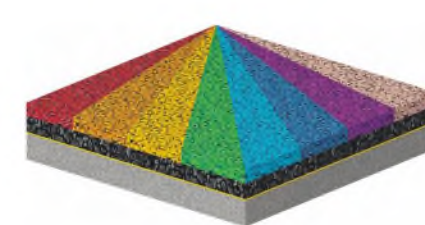


травмобезопасное покрытие игровых и спортивных площадок



спортивное и игровое оборудование для маломобильных групп



игровые комплексы для всех возрастных групп

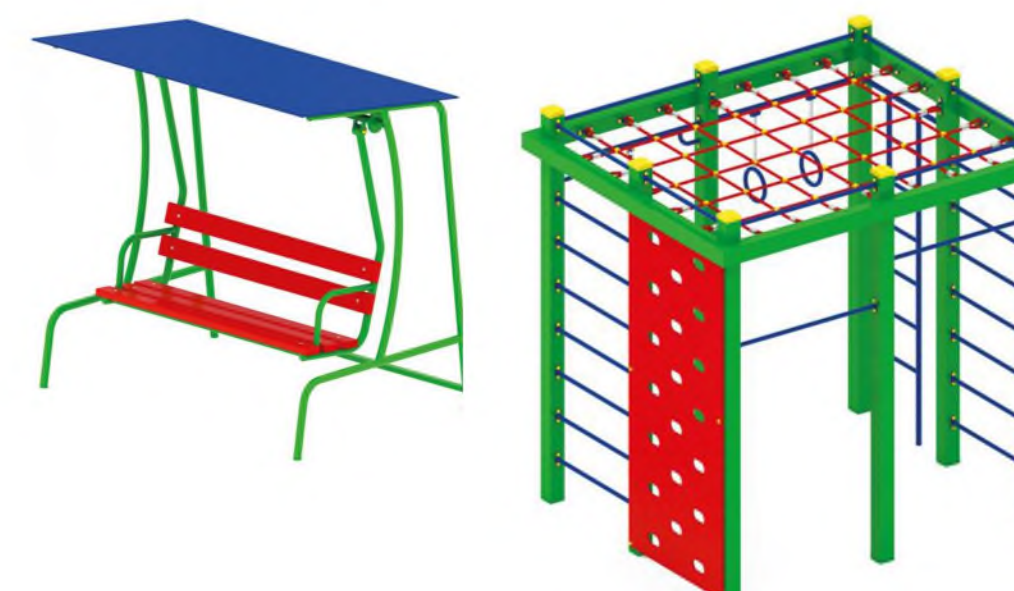

современное спортивное оборудование и тренажеры